

VIVIENDA TIPO 07

Dormitorio 1: 17,69 m²

Dormitorio 2: 10,25 m²

Dormitorio 3: 13,18 m²

Baño 1: 6,01 m²

Baño 2: 4,17 m²

Baño 3: 4,00 m²

Salón-comedor-cocina: 56,49 m²

Lavandería:..... 1,60 m²




Pasillo: 14,41 m²

Terraza 1: 47,80 m²

Terraza 2: 103,00 m²

Sup. construída interior: 150,80 m²

Sup. construída exterior: 112,70 m²

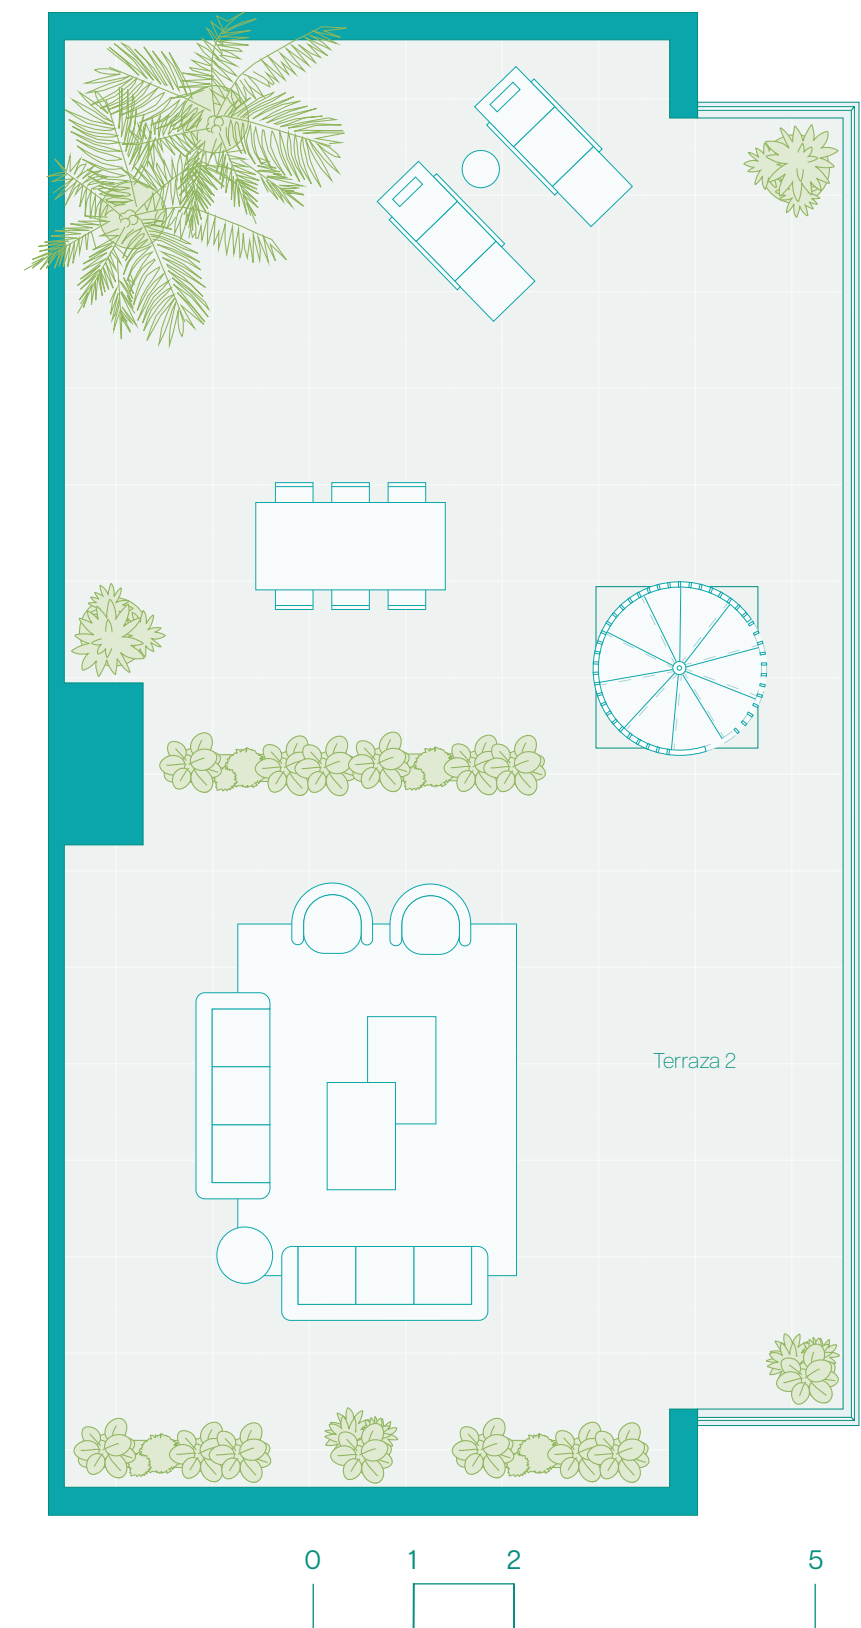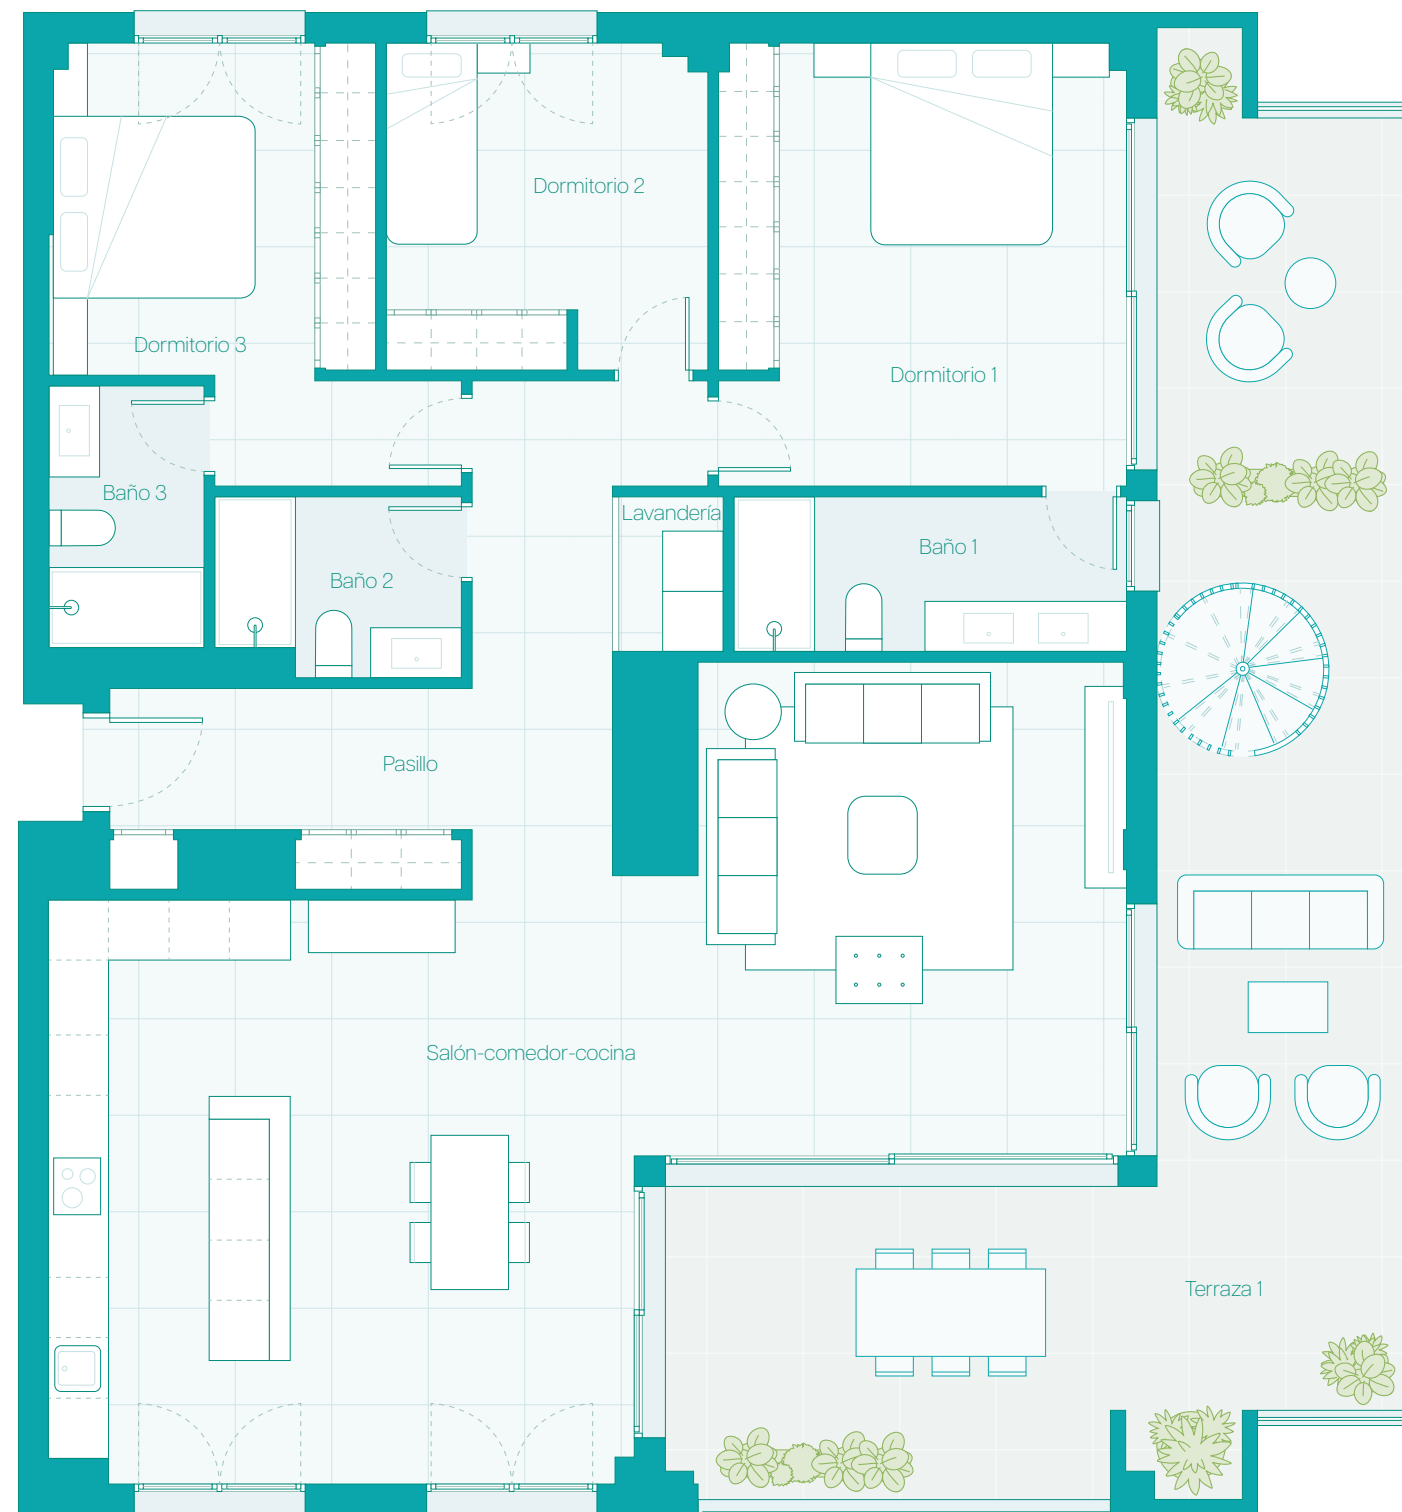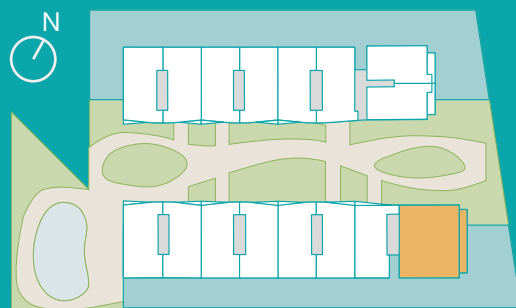

NOTA 1: El presente documento tiene valor meramente orientativo, sujeto al posterior desarrollo que sufrirá el proyecto básico y de ejecución, de manera que podrá adaptarse o modificarse por requerimientos técnicos, a criterio de la Dirección Facultativa y/u obligaciones impuestas por la autoridad administrativa o legalidad vigente. Por todo ello que las superficies expresadas puedan sufrir variaciones a lo largo de todo el proceso. // NOTA 2: TODO EL MOBILIARIO REPRESENTADO ES MERAMENTE DECORATIVO.// NOTA 3: Estos planos no recogen el desarrollo de las instalaciones, privativas y/o comunes, que forzosamente deberá incluir el proyecto y depende, entre otros, del criterio final y requerimientos de las compañías suministradoras (agua, saneamiento, electricidad, telecomunicaciones, etc). Por todo ello, las superficies expresadas, o la configuración pueden sufrir variaciones a lo largo de todo el proceso.