
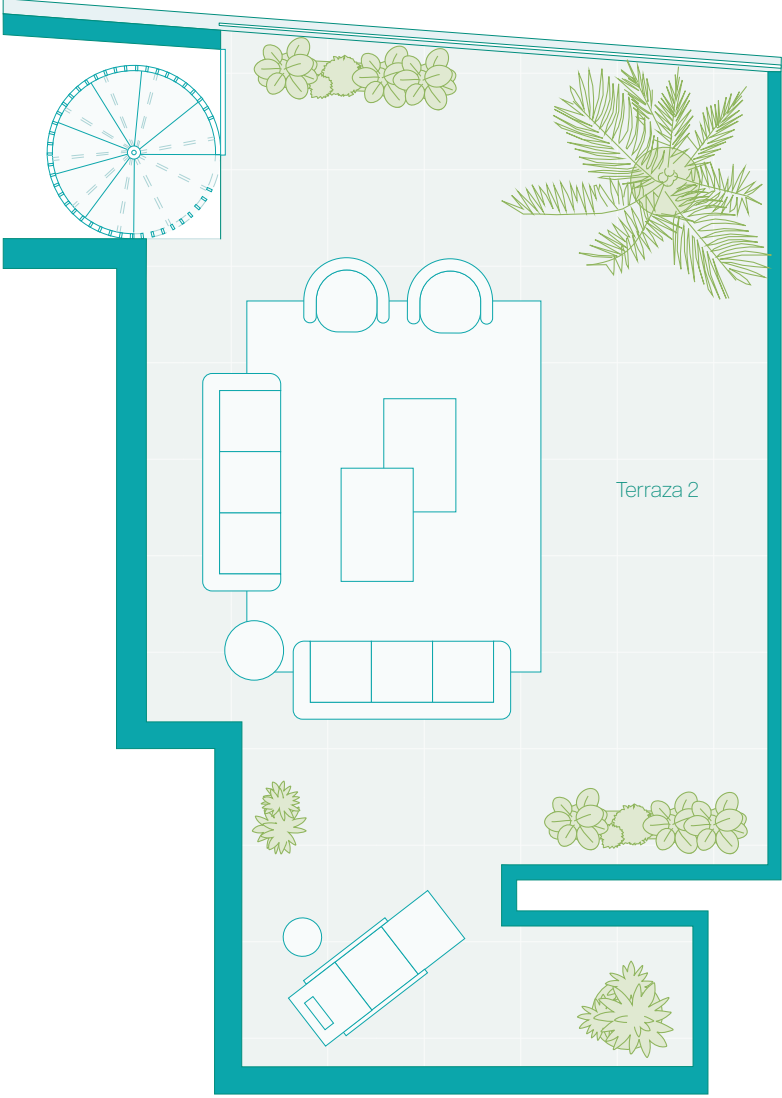
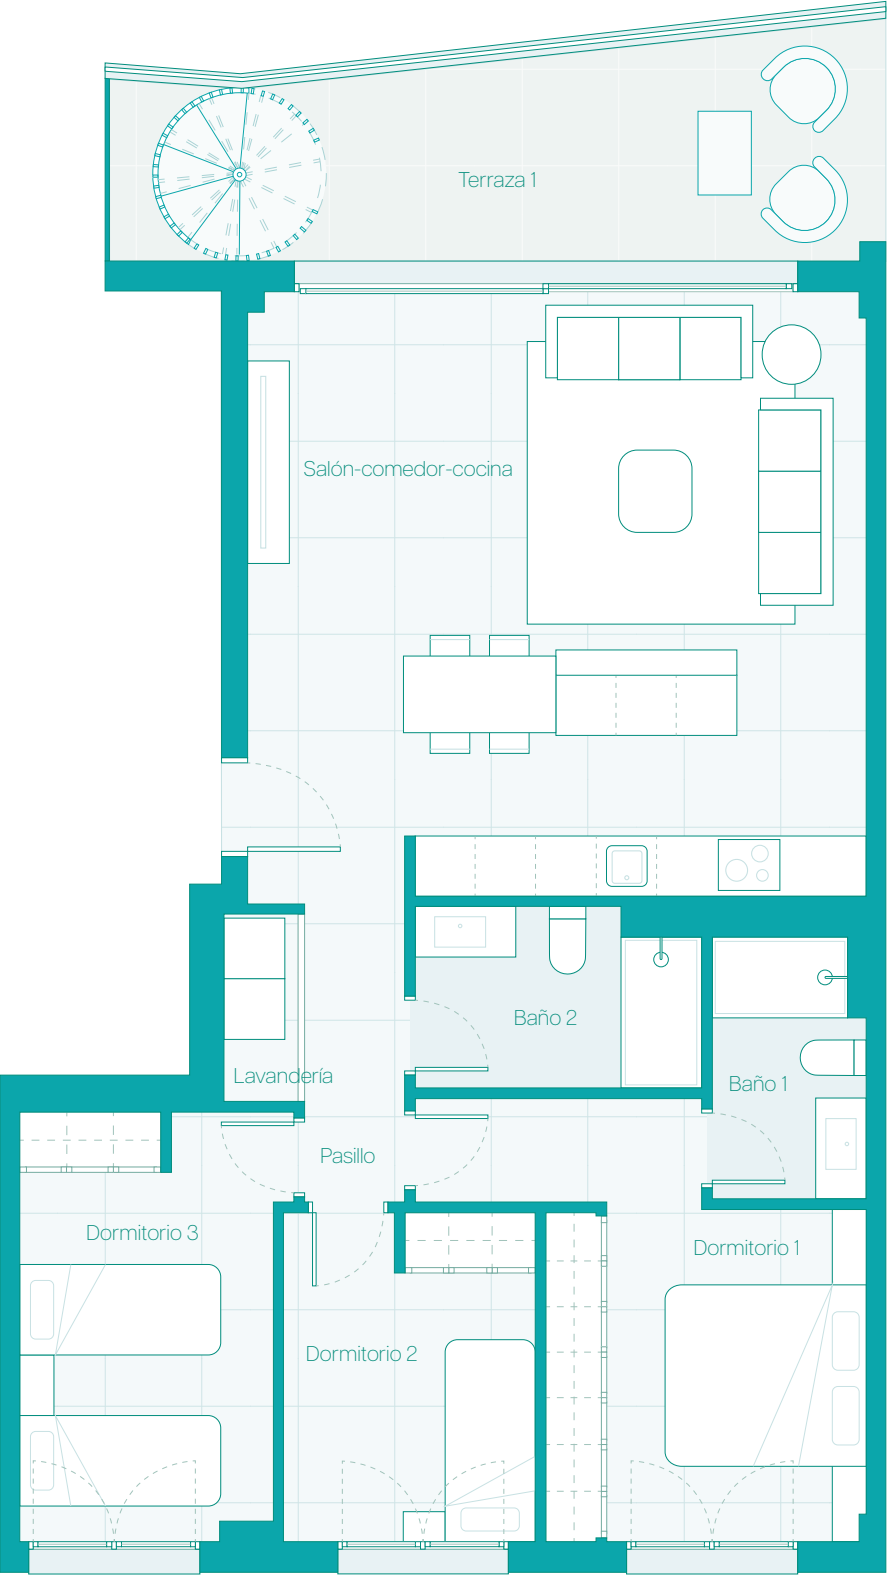


VIVIENDA TIPO 08

Dormitorio 1:	 13,47 m²
Dormitorio 2:	 8,12 m²
Dormitorio 3:	 10,77 m²
Baño 1:	 3,83 m²
Baño 2:	 4,89 m²
Salón-comedor-cocina:	 37,02 m²
Lavandería:	 1,37 m²
Pasillo:	 2,96 m²
Terraza 1:	 15,46 m²
Terraza 2:	 54,00 m²

Sup. construída interior: 95,86 m²

Sup. construída exterior: 59,26 m²

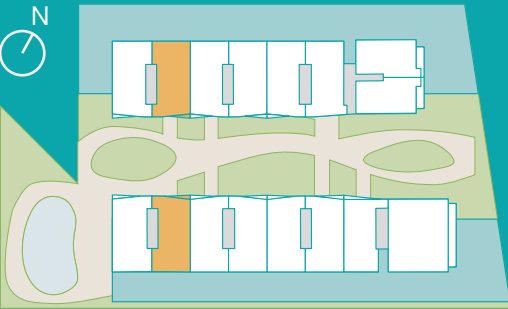

NOTA 1: El presente documento tiene valor meramente orientativo, sujeto al posterior desarrollo que sufrirá el proyecto básico y de ejecución, de manera que podrá adaptarse o modificarse por requerimientos técnicos, a criterio de la Dirección Facultativa y/u obligaciones impuestas por la autoridad administrativa o legalidad vigente. Por todo ello que las superficies expresadas puedan sufrir variaciones a lo largo de todo el proceso. // NOTA 2: TODO EL MOBILIARIO REPRESENTADO ES MERAMENTE DECORATIVO.// NOTA 3: Estos planos no recogen el desarrollo de las instalaciones, privativas y/o comunes, que forzosamente deberá incluir el proyecto y depende, entre otros, del criterio final y requerimientos de las compañías suministradoras (agua, saneamiento, electricidad, telecomunicaciones, etc). Por todo ello, las superficies expresadas, o la configuración pueden sufrir variaciones a lo largo de todo el proceso.